


# Aansluiting 1750 kVA met transformator op steel

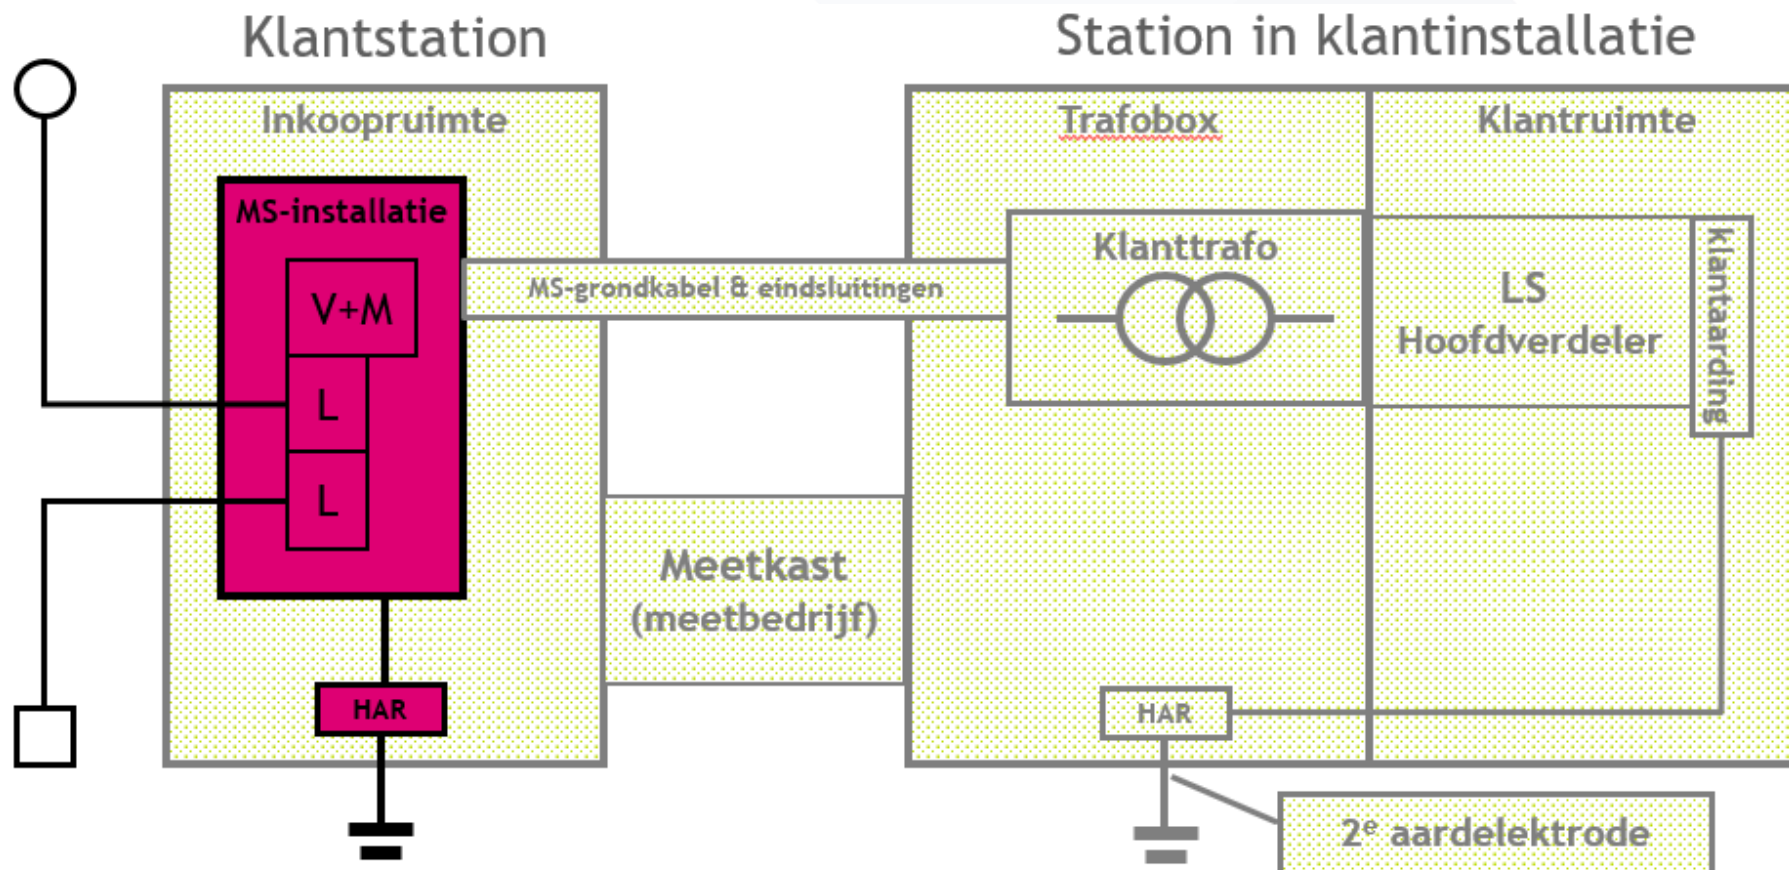

- Gereguleerde deel van de aansluiting (verzorgd door Enexis Netbeheer)
- Niet-gereguleerde deel van de aansluiting (verzorgd door een derde partij)